


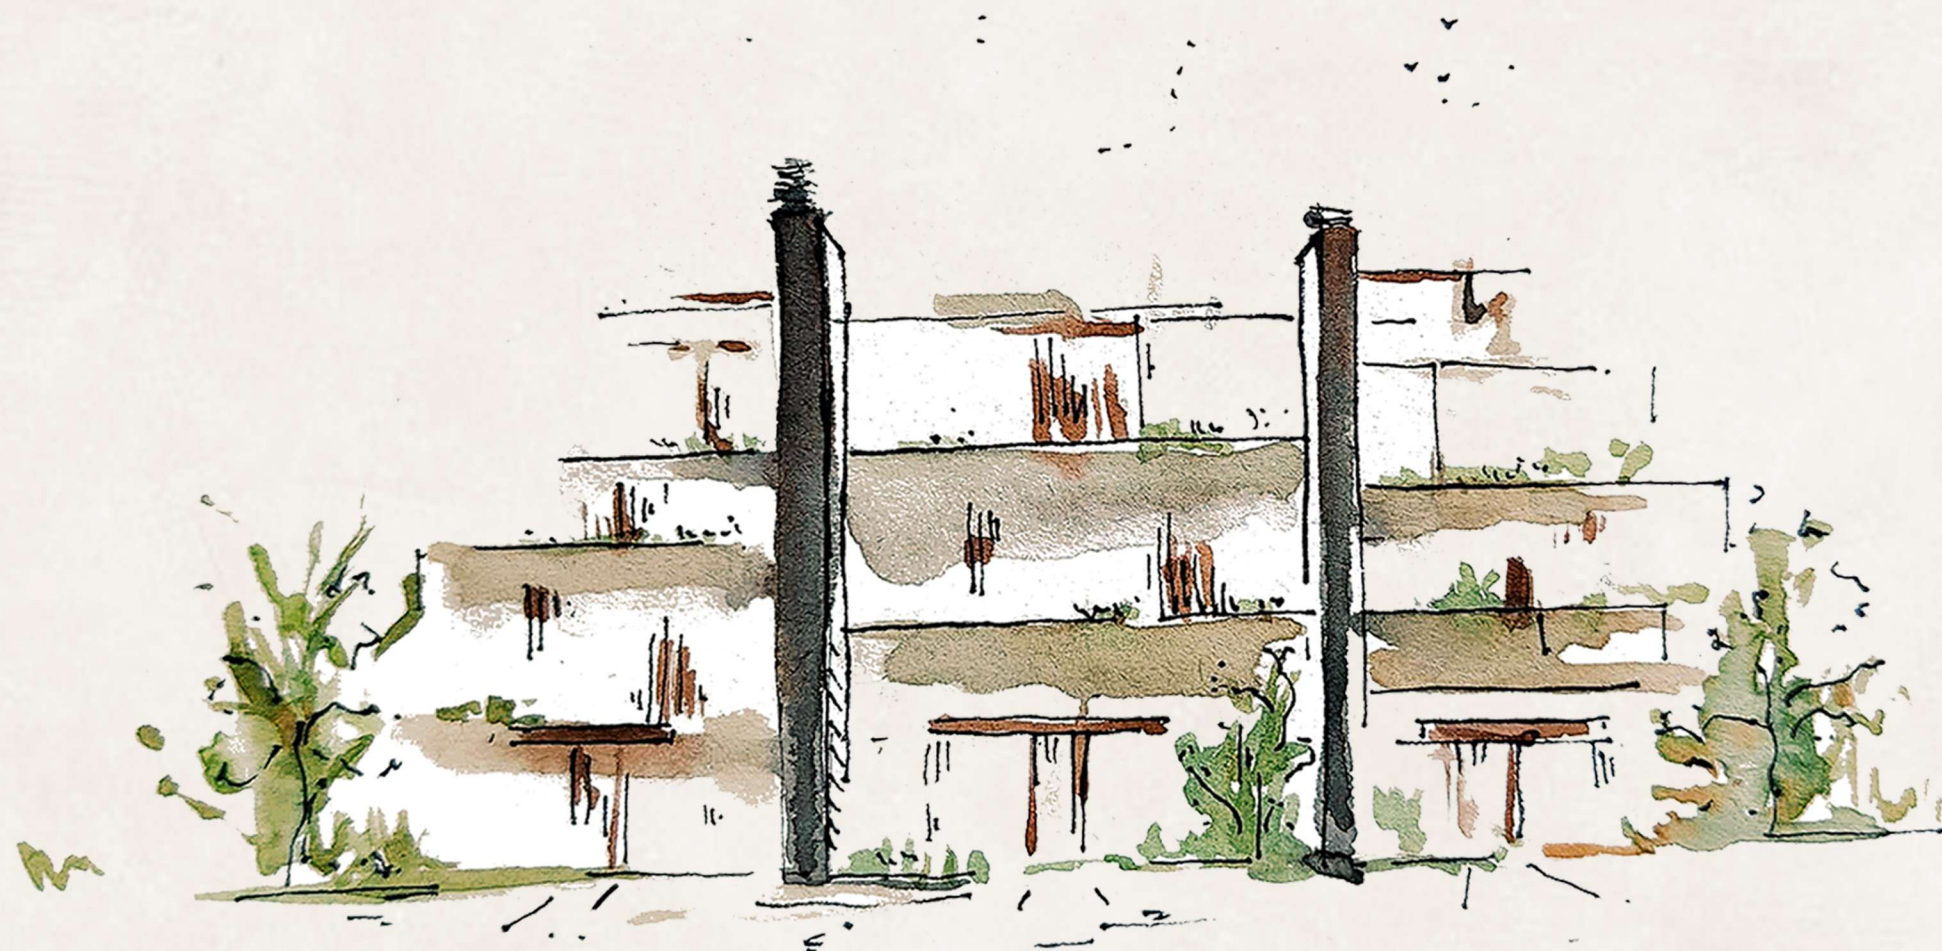

PLANOS


Un hogar donde soñaras vivir.

MEDITERRANEAN

www.mediterraneanhomes.net

homes

SOSTENIBILIDAD

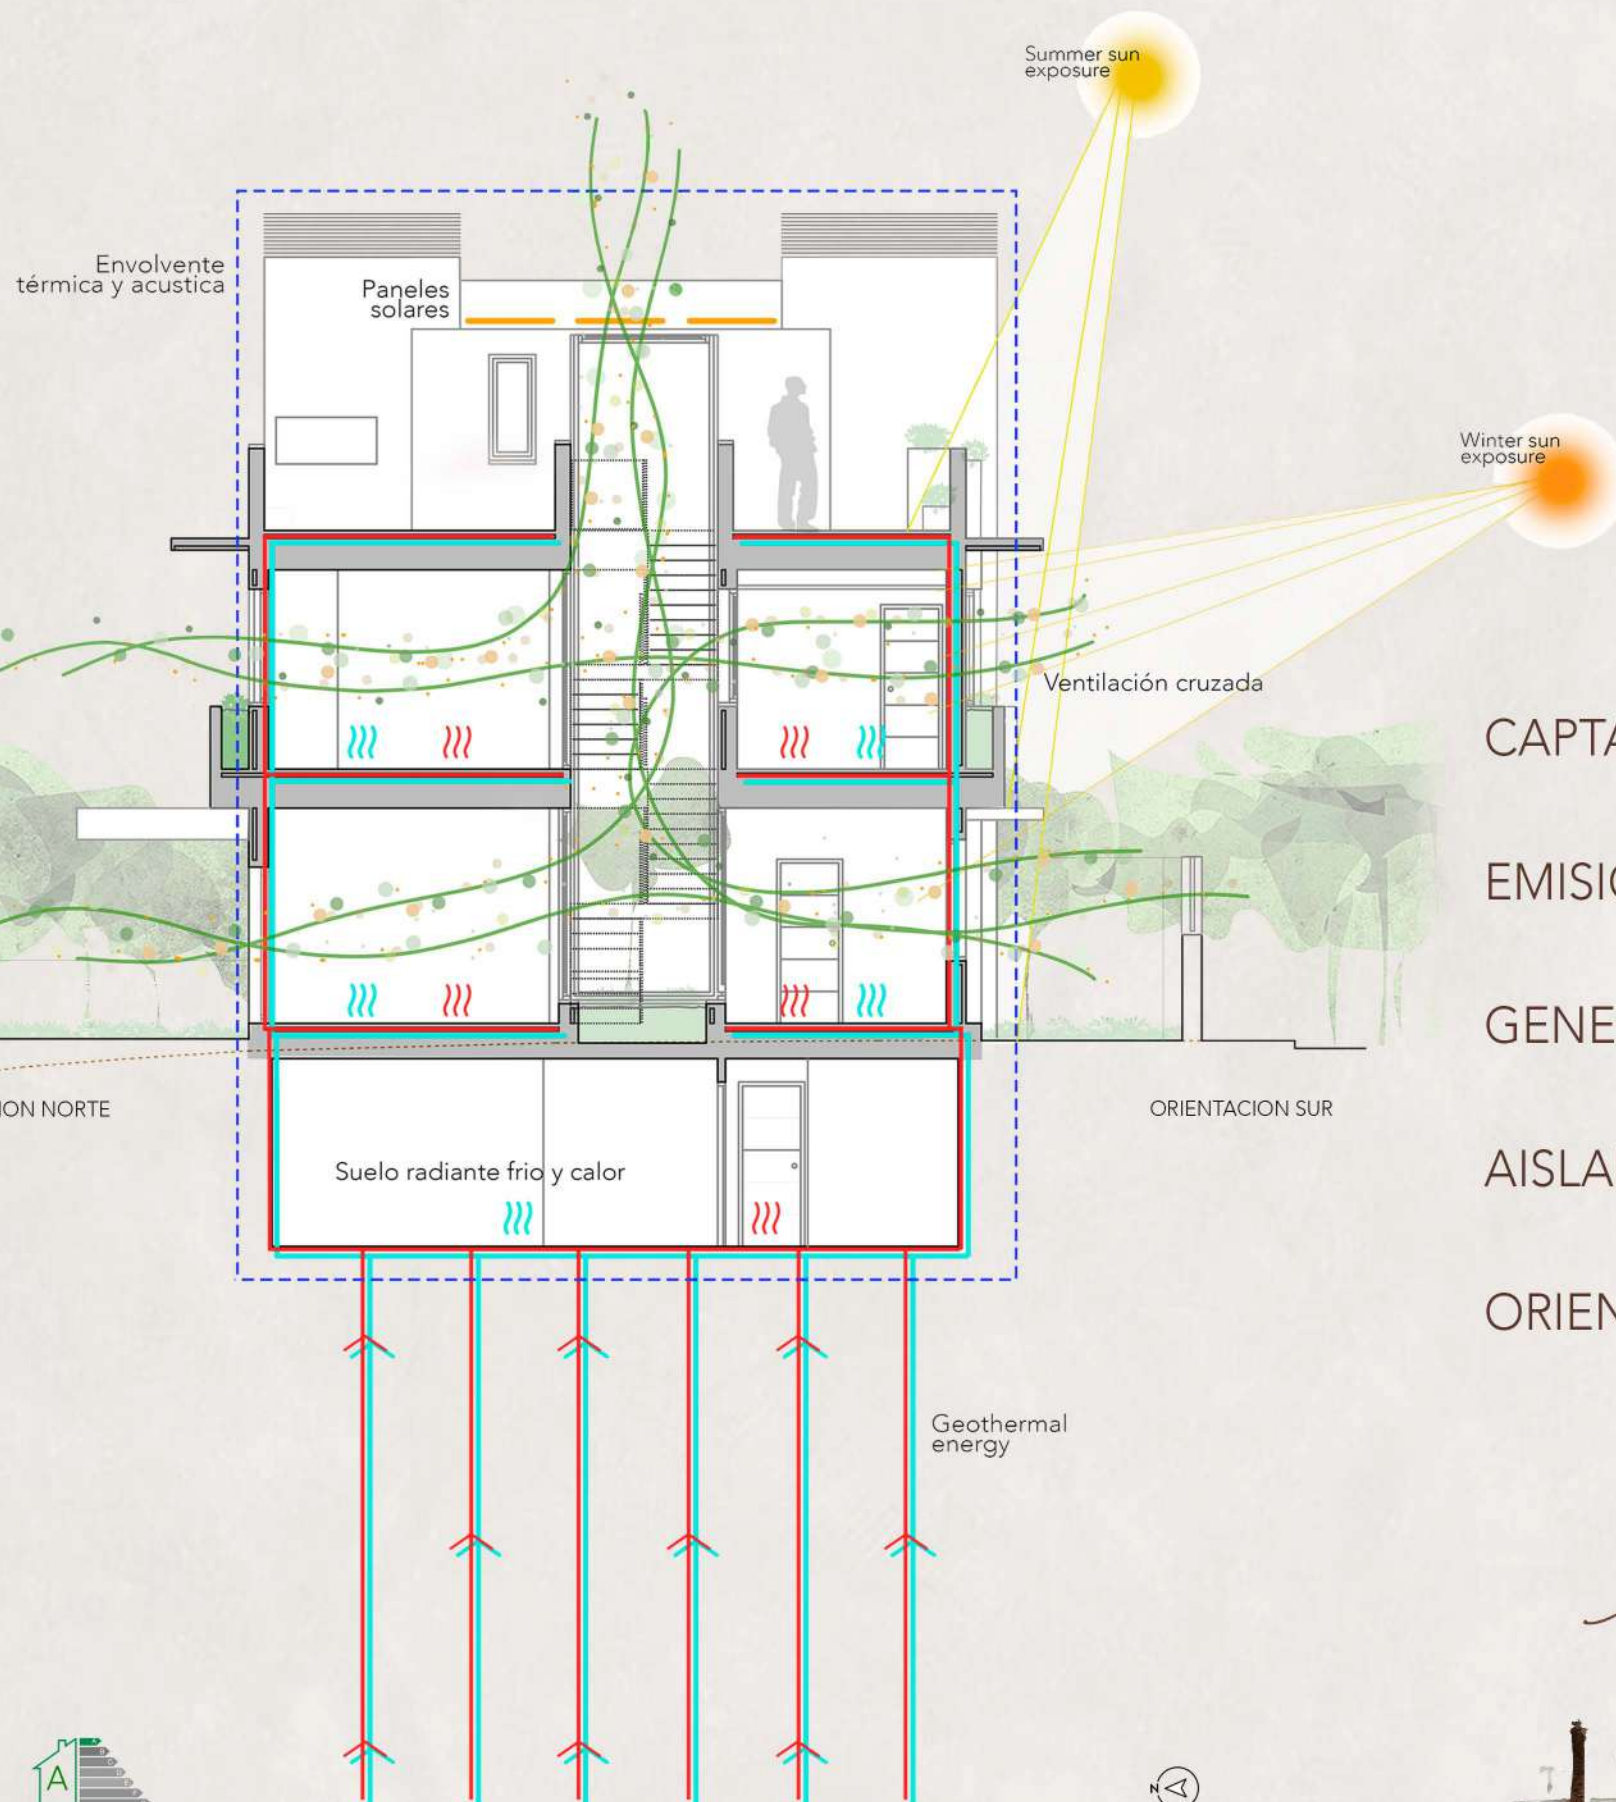


EFICIENCIA ENERGETICA

Alcanzamos la sostenibilidad a través de la eficiencia energética, que nos permite reducir el consumo eléctrico y su coste hasta en un 80% .

Para lograrlo generamos un ciclo (representado en el croquis) de captación, emisión y conservación térmica, que fluye impulsado por la combinación de estos cinco factores:

- CAPTACION TERMICA-----**GEOTERMIA**
- EMISION TERMICA-----**SUELO RADIANTE FRIO Y CALOR**
- GENERACION ELECTRICA-----**PANELES SOLARES**
- AISLAMIENTO FACHADA-----**TERMICO-ACUSTICO**
- ORIENTACION-----**SUR**

En hogar donde soñabas vivir .

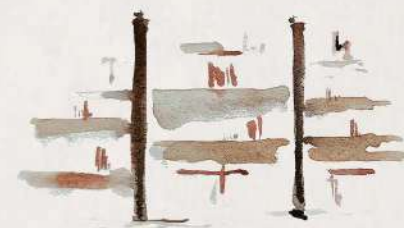

MEDITERRANEAN

www.mediterraneanhomes.net

homes



PLANO DE SITUACION

COLEGIOS

- 4. COLEGIO ALARCÓN
- 5. COLEGIO DIVINO MAESTRO
- 6. COLEGIO SAN LUIS DE LOS FRANCESES
- 7. COLEGIO ASUNCIÓN DE NTRA..SRA.
- 12. LICEO SOROLLA
- 13. COLEGIO SAN JOSÉ DE CLUNY
- 15. COLEGIO AMERICANO

UNIVERSIDADES

- 1. ESIC UNIVERSITY
- 9. UCM CAMPUS SOMOSAGUAS

CENTROS PUBLICOS

- 2. CENTRO DE SALUD POZUELO
- 11. COMISARIA DE POLICÍA NACIONAL

CENTROS RELIGIOSOS

- 3. IGLESIA DE CANÁ
- 8. PARROQUIA ASUNCION DE NTRA. SRA.
- 14. PARROQUIA NTRA. SRA. DEL CARMEN

OCIO

- 10. MIRA TEATRO / TORREÓN
- 16. ZIELO SHOPPING CENTER

PARQUES

- CERRO DE LOS PERDIGONES 200m
- CASA DE CAMPO 700m
- PARQUE FUENTE DE LA SALUD 2,8 km

DISTANCIAS Y TIEMPOS DESDE MEDITERRANEAN HOMES:

✈	AEROPUERTO.....	27km.....	23min
🚗	INTERCAMBIADOR MONCLOA.....	8km.....	10min
🚉	ESTACIÓN DE ATOCHA.....	15km.....	20min
🚉	ESTACIÓN DE CHAMARTÍN.....	15km.....	24min
🏥	HOSPITAL VITHAS.....	7km.....	9min
🏥	HOSPITAL SANITAS LA ZARZUELA.....	7km.....	9min

0 1km

Un hogar donde soñaras vivir.



MEDITERRANEAN

www.mediterraneanhomes.net

homes

PLANTA ACCESO



VILLA 3

VILLA 2

VILLA 1



PLANTA DORMITORIOS



La información contenida en este plano no tiene carácter contractual, pudiendo ser modificada por la sociedad promotora, que se reserva el derecho de efectuar el transcurso de la ejecución de la obra, las modificaciones necesarias por exigencias de orden técnico, jurídico o comercial, sin que ello menoscabe en el nivel global de calidades.




MEDITERRANEAN

www.mediterraneanhomes.net

homes

PLANTA ÁTICO

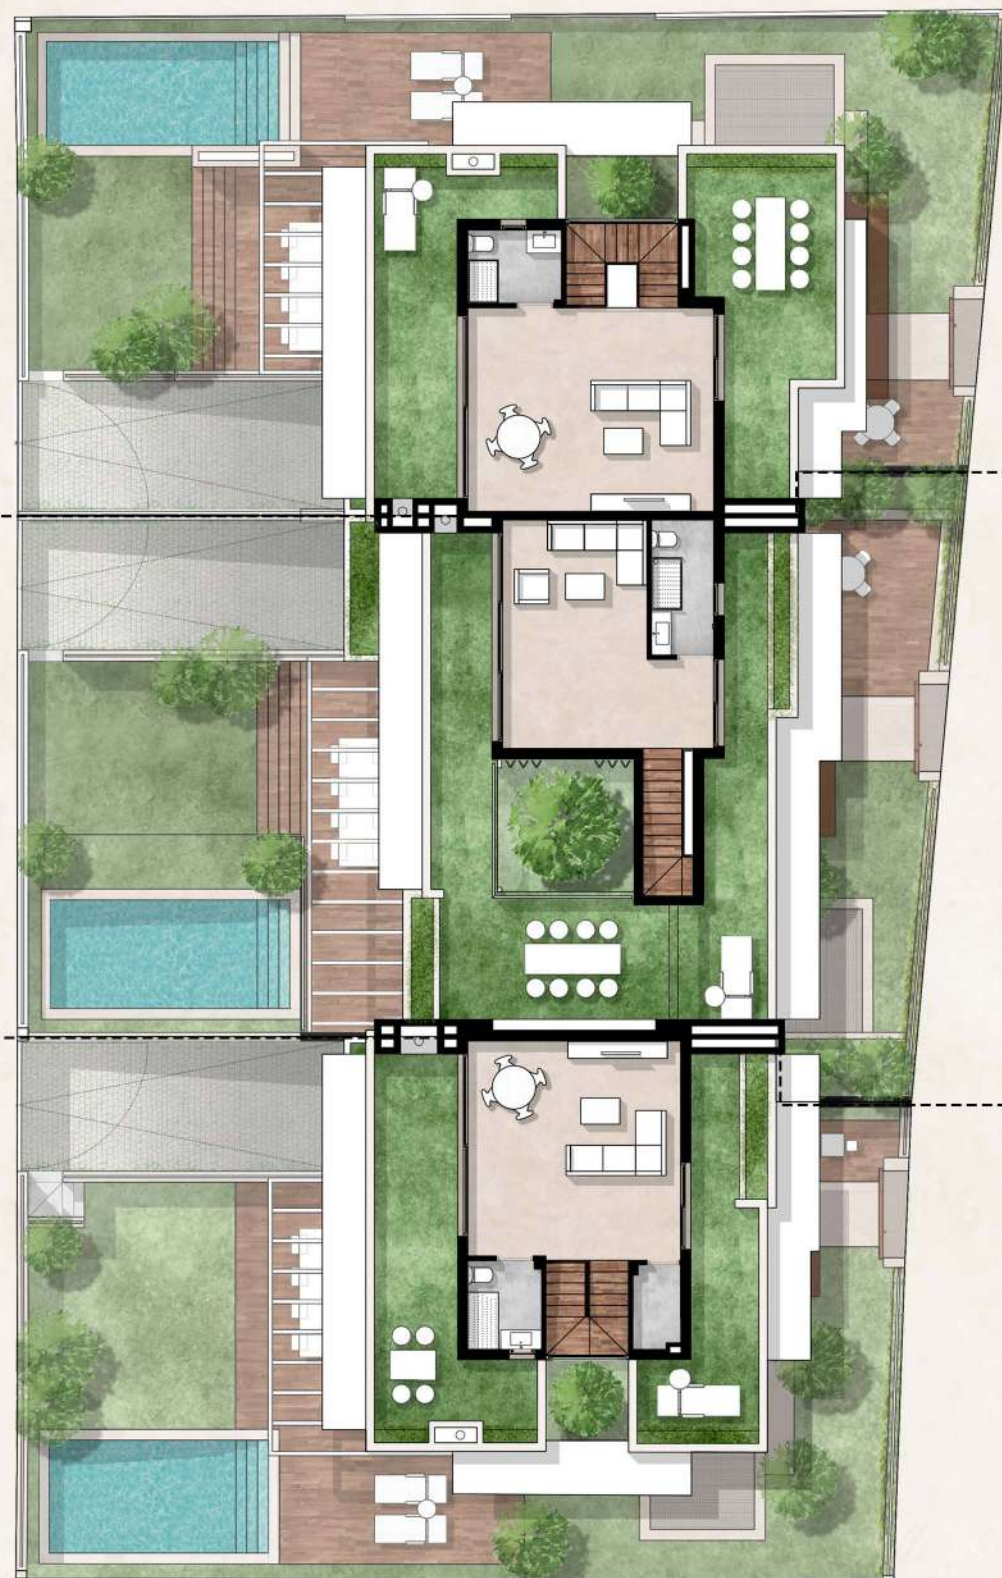


VILLA 3

VILLA 2

VILLA 1



PLANTA SÓTANO

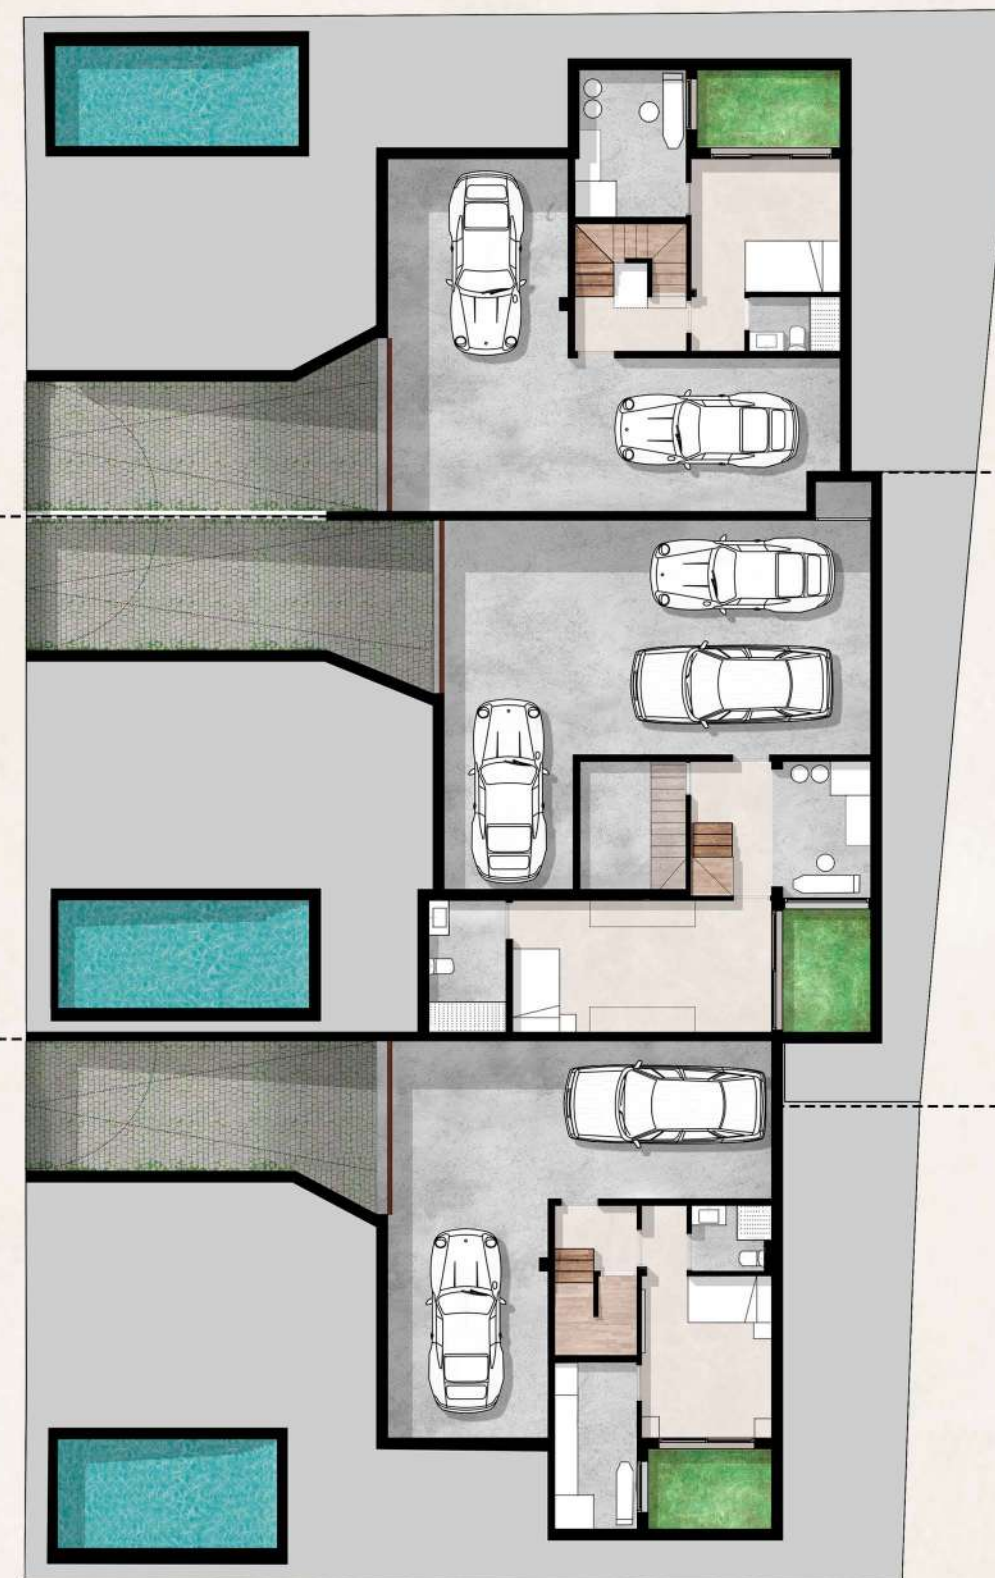

La información contenida en este plano no tiene carácter contractual, pudiendo ser modificada por la sociedad promotora, que se reserva el derecho de efectuar el transcurso de la ejecución de la obra, las modificaciones necesarias por exigencias de orden técnico, jurídico o comercial, sin que ello menoscabe en el nivel global de calidades.



MEDITERRANEAN

www.mediterraneanhomes.net

homes